



AJUNTAMENT DE SANT BOI DE LLOBREGAT

# P.O.M.O. de reurbanització del carrer Sant Pere

Novembre de 2019



## INDEX

- **01. ESTAT ACTUAL I OBJECTIU DE LA INTERVENCIÓ**
- **02. PROPOSTA D'ACTUACIÓ**
- **03. MATERIALS I ELEMENTS URBANS**
- **04. EXEMPLES D'ACTUACIONS SIMILARS**



## **01.** Estat actual i objectiu de la intervenció



## 01. Informació General i Objectius. Àmbit d'actuació



Longitud del carrer: 380 metres

1 sentit de circulació (pl. M. Jaume Oliveres – c. M. Pere Tarrés)

Nombre d'estacionaments actuals: 25 vehicles



## 01. Estat actual i objectiu de la intervenció. Estat actual. Característiques carrer Sant Pere

---

### CARACTERÍSTIQUES ACTUALS DEL CARRER SANT PERE:

- CARRER D'AMPLADA VARIABLE  $3,50m < A < 10,5m$
- DIFFERENTS ALINEACIONS EN LÍNIES DE FAÇANA CONSOLIDADES
- VORERES ACTUALS VARIABLES O INEXISTENTS AMB PANOTS I/O FORMIGÓ
- CALÇADA CENTRAL PAVIMENT ASFÀLTIC  $> 2,60m$
- MATERIALS HAN ARRIBAT AL FINAL DE LA SEVA VIDA ÚTIL
- 1 CARRIL UNIDIREC. + 1 CORDÓ D'APARCAMENT A LES ZONES MÉS AMPLES
- ENLLUMENAT PENJAT A FAÇANA (APLICS) I EN PALS DE FUSTA
- EXISTÈNCIA DE LÍNIES DE SERVEIS AÈRIES I CONTENIDORS



AJUNTAMENT DE SANT BOI DE LLOBREGAT

# POMO de reurbanització del c. Sant Pere


## 01. Estat actual i objectiu de la intervenció. Estat actual. Imatges carrer Sant Pere







## 01. Estat actual i objectiu de la intervenció: Estat actual. Característiques Bda. Pere Rusiñol

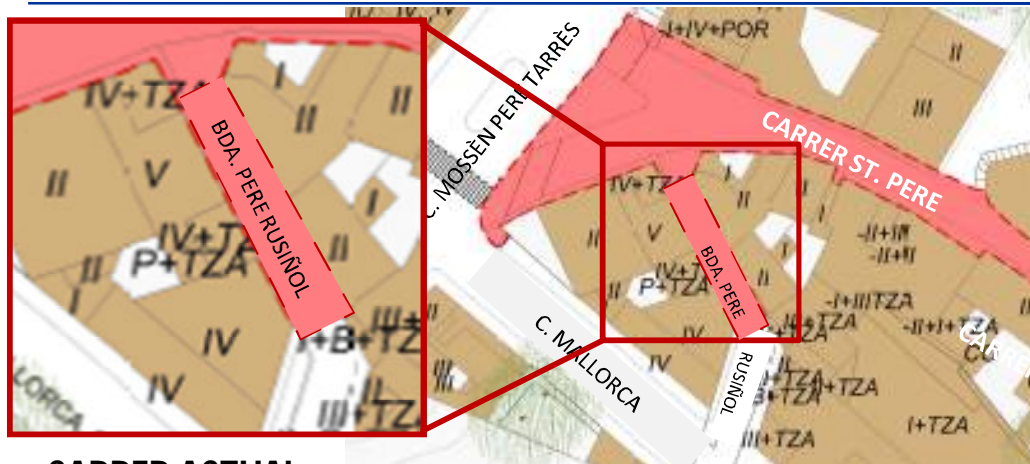

### CARRER ACTUAL:

- PARCIALMENT URBANITZAT (CONNEXIÓ C. MALLORCA)
- AMPLADA TRAM SENSE URBANITZAT **3,0m**
- PAVIMENT DE FORMIGÓ MAL ESTAT
- **ENLLUMENAT** PENJAT A FAÇANA
- EXISTÈNCIA DE **LÍNIES DE SERVEIS AÈRIES** i CONTENIDORS





## 01. Estat actual i objectiu de la intervenció: Estat actual. Cruïlla c. Sant Pere – c. Mossèn Pere Tarrés

### CRUÏLLA ACTUAL:

- ILLETES DEFLECTORES
- GUALS VEHICLES
- FORT PENDENT LONGITUDINAL
- ESTACIONAMENTS
- CONTENIDORS
- 2 SENTITS DE CIRCULACIÓ
- SERVEIS AERIS
- PAS DE LÍNIES DE BUS







AJUNTAMENT DE SANT BOI DE LLOBREGAT

# POMO de reurbanització del c. Sant Pere

## 01. Estat actual i objectiu de la intervenció.

### Estat actual. Imatges Cruïlla c. Sant Pere – c. Mossèn Pere Tarrés





## 01. Estat actual i objectiu de la intervenció: Objectius



- **INTEGRACIÓ DELS DIFERENTS MODELS D'URBANITZACIÓ A L'INTERIOR DE L'ÀMBIT, MITJANÇANT LA CREACIÓ D'UNA SECCIÓ AMB PLATAFORMA ÚNICA I UNIFORME, DONANT PRIORITAT AL VIANANT I PACIFICANT EL TRÀNSIT RODAT.**
- **TRANSFORMACIÓ CRUILLA C. SANT PERE / C. MOSSÈN PERE TARRÉS. NOVA PORTA ACCÉS VIANANTS AL NUCLI ANTIC.**
- **DIGNIFICAR LES ZONES ESTÈTICAMENT MALMESES.**
- **MILLORAR L'ACCESSIBILITAT DE L'ÀMBIT.**
- **IMPLANTACIÓ I/O ADEQUACIÓ DE LES XARXES DE SERVEIS URBANÍSTICS:**
  - RENOVACIÓ XARXA ENLLUMENAT
  - ADEQUACIÓ DE LA XARXA DE CLAVEGUERAM A LA NOVA SITUACIÓ URBANÍSTICA.
  - SOTERRAMENT DELS SERVEIS AERIS EXISTENTS (NO GRAPATS A FAÇANA)
- **DISSENY AMB CRITERIS SOSTENIBLES**
  - ESTALVI ENERGÈTIC I BAIXA CONTAMINACIÓ.
  - MATERIALS DE BAIX IMPACTE AMBIENTAL I FACILITAT EN EL MANTENIMENT I REPOSICIÓ.
  - MINIMITZACIÓ DE LA CONTAMINACIÓ LUMÍNICA.



AJUNTAMENT DE SANT BOI DE LLOBREGAT

# POMO de reurbanització del c. Sant Pere


## **02.** Proposta d'actuació



AJUNTAMENT DE SANT BOI DE LLOBREGAT

# POMO de reurbanització del c. Sant Pere

## 02. Proposta d'actuació. Planta

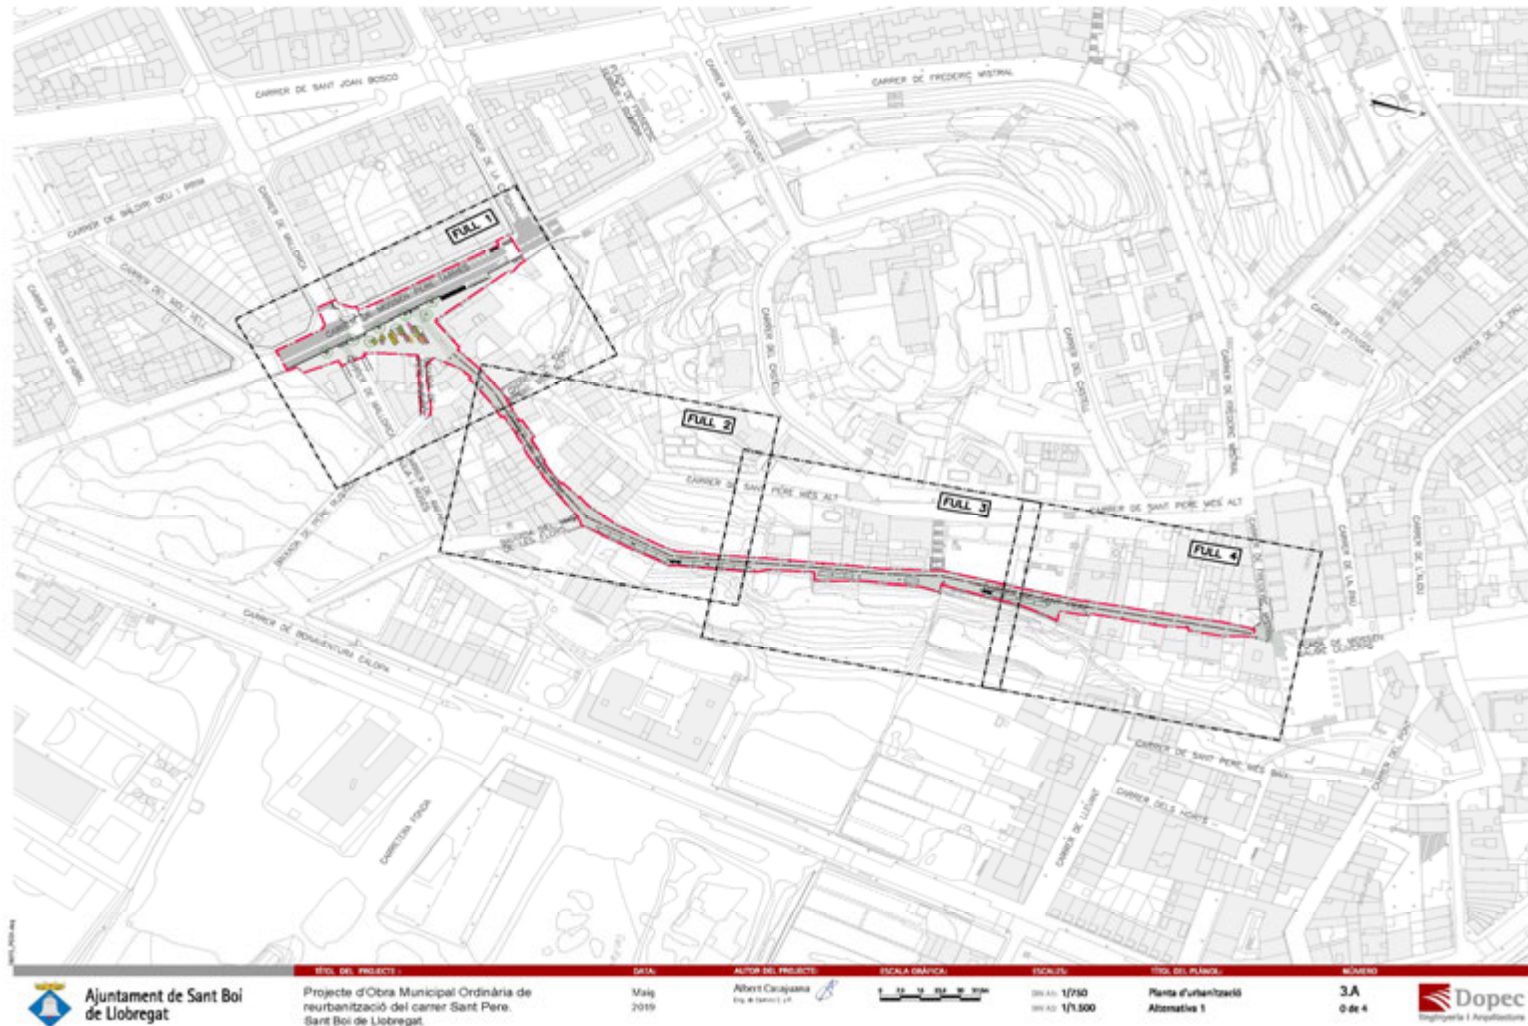





Ajuntament de Sant Boi de Llobregat

TÍTOL DEL PROJECTE	DATA	AUTOR DEL PROJECTE	ESCALA GRÀFICA	ESCALES	TÍTOL DEL PLÀNOL	NÚMERO
Projecte d'Obra Municipal Ordinària de reurbanització del carrer Sant Pere. Sant Boi de Llobregat.	Maig 2019	Albert Casajusà Eng. & Arquitecte	0 5 10 15 20m	DN A1: 1/150 DN A2: 1/300	Plànol d'urbanització Alternativa 1	3A 4 de 4







**Ajuntament de Sant Boi de Llobregat**

TÍTOL DEL PROJECTE: **Projecte d'Obra Municipal Ordinària de reurbanització del carrer Sant Pere. Sant Boi de Llobregat.**

DATA: **Maig 2019**

AUTOR DEL PROJECTE: **Albert Casajussà Eng. & D'ARCT.E.S.P.**


ESCALA GRÀFICA:

ESCALES: **DIN. A1: 1/150  
DIN. A2: 1/300**

TÍTOL DEL PLÀNOL: **Planta d'urbanització Alternativa 1**

NÚMERO: **3A 2 de 4**



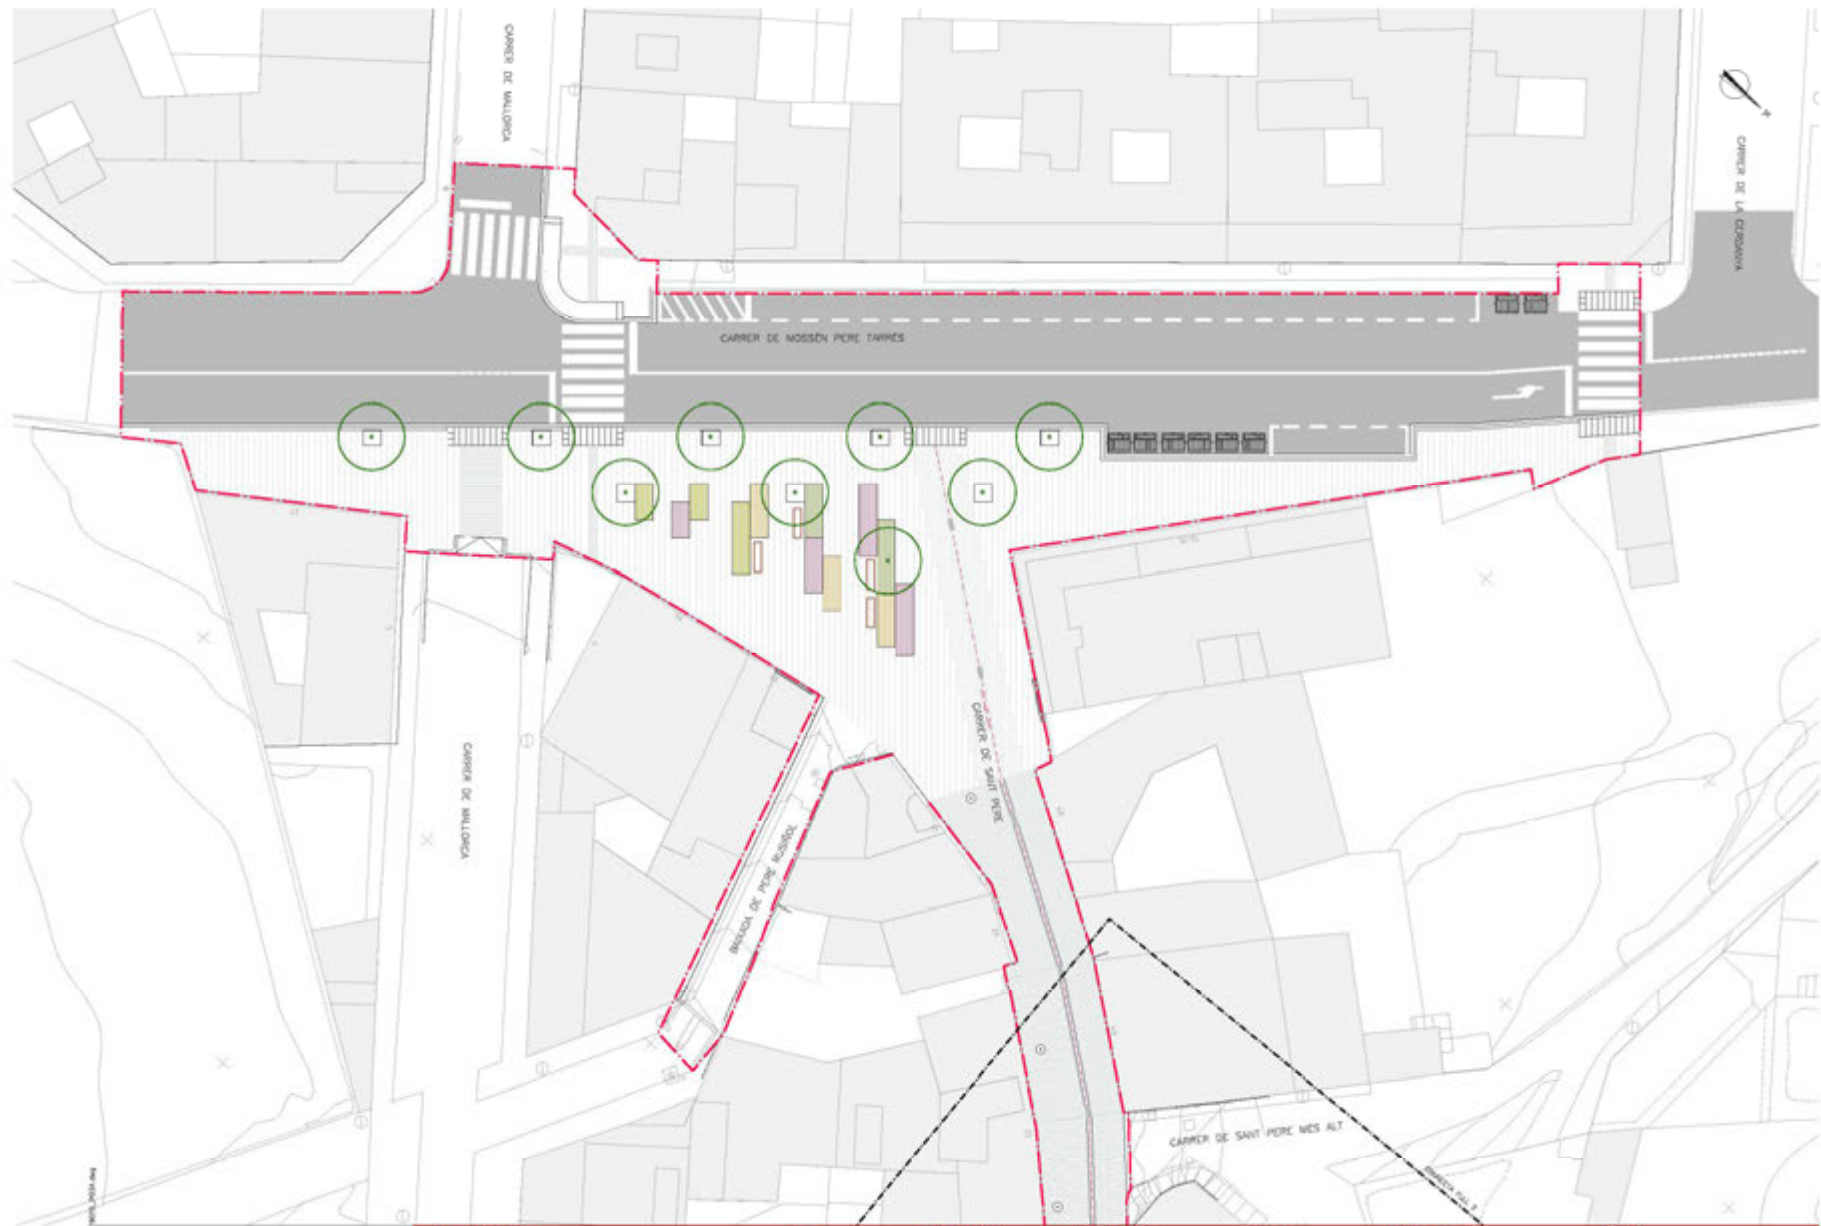

**Ajuntament de Sant Boi de Llobregat**

**TÍTOL DEL PROJECTE:**  
 Projecte d'Obra Municipal Ordinària de reurbanització del carrer Sant Pere. Sant Boi de Llobregat.

**DATA:**  
 Maig 2019

**AUTOR DEL PROJECTE:**  
 Albert Casajuana  
 Eng. de Camins C. 1ª



**ESCALA GRÀFICA:**

**ESCALES:**  
 DIN. AL: 1/150  
 DIN. AD: 1/300

**TÍTOL DEL PLANC:**  
 Planta d'urbanització  
 Alternativa 1

**NÚMERO:**  
 3A  
 1 de 4








AJUNTAMENT DE SANT BOI DE LLOBREGAT

# POMO de reurbanització del c. Sant Pere

## 02. Proposta d'actuació: Seccions

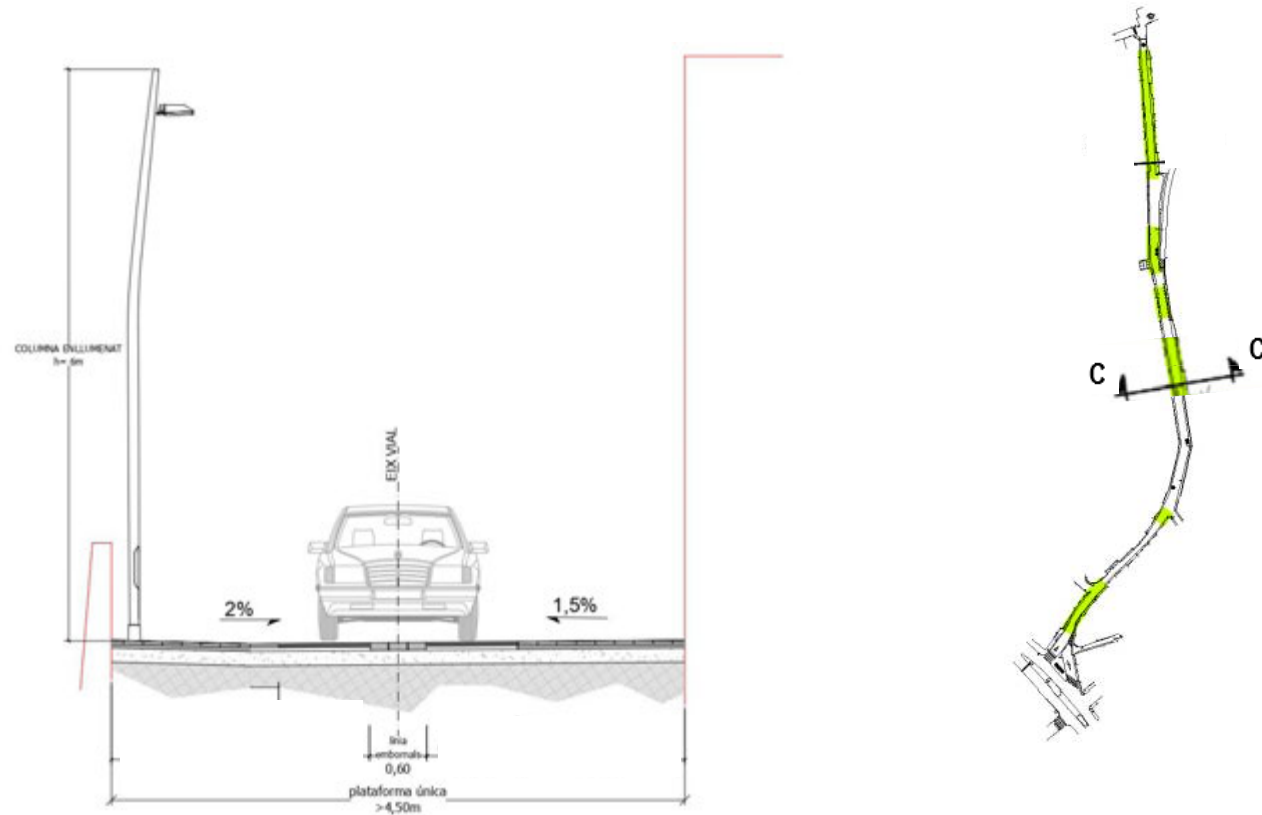



AJUNTAMENT DE SANT BOI DE LLOBREGAT

# POMO de reurbanització del c. Sant Pere

## 02. Representació virtual intervenció





AJUNTAMENT DE SANT BOI DE LLOBREGAT

# POMO de reurbanització del c. Sant Pere

## 02. Representació virtual intervenció





AJUNTAMENT DE SANT BOI DE LLOBREGAT

## POMO de reurbanització del c. Sant Pere

### **03. Materials i elements urbans**





AJUNTAMENT DE SANT BOI DE LLOBREGAT


# POMO de reurbanització del c. Sant Pere

## 03. Materials i elements urbans: Imatges

---



Paviment peces formigó prefabricat  
20x10x8 cm color cendra / sorra

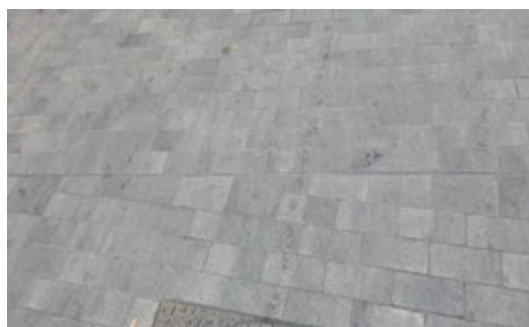

Banc / cadira de fusta



Paperera basculant



AJUNTAMENT DE SANT BOI DE LLOBREGAT

# POMO de reurbanització del c. Sant Pere

## 03. Materials i elements urbans: Imatges



Enllumenat LED  
Columna FUL - Escofet



Enllumenat façana existent  
model GRAN VIA LED



## **04.** Exemples d'actuacions similars



AJUNTAMENT DE SANT BOI DE LLOBREGAT

## POMO de reurbanització del c. Sant Pere

### 04. Exemples d'actuacions similars: Projectes realitzats per DOPEC. Riera Escuder (Barcelona)



Novembre de 2019






AJUNTAMENT DE SANT BOI DE LLOBREGAT



# POMO de reurbanització del c. Sant Pere

## 04. Exemples d'actuacions similars: Projectes realitzats per DOPEC. Arc de Sant Sever (Barcelona)

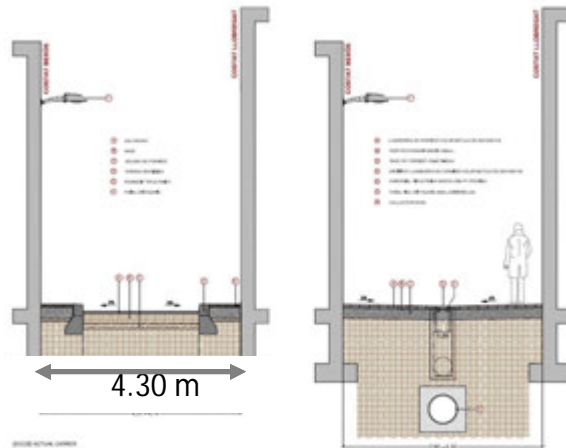



## 04. Exemples d'actuacions similars: Projectes realitzats per DOPEC. C. Ciutadans (Barcelona)

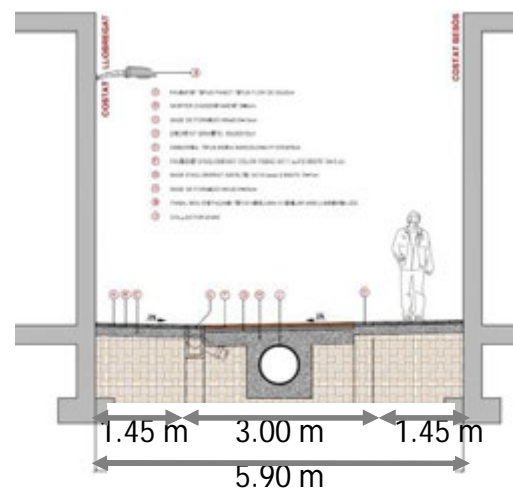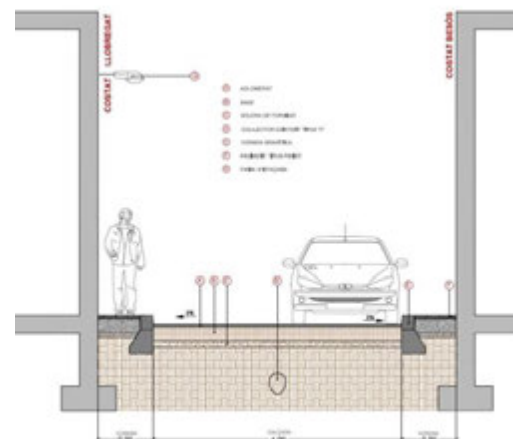



AJUNTAMENT DE SANT BOI DE LLOBREGAT

# POMO de reurbanització del c. Sant Pere

## 04. Exemples d'actuacions similars: Projectes realitzats per DOPEC. C. Jocs Florals (Barcelona)



Novembre de 2019





AJUNTAMENT DE SANT BOI DE LLOBREGAT

## POMO de reurbanització del c. Sant Pere

### 04. Exemples d'actuacions similars: Projectes realitzats per DOPEC. Eix St. Frederic – Casteràs (Barcelona)







AJUNTAMENT DE SANT BOI DE LLOBREGAT

**Gràcies per la vostra atenció**