


SOLUCIÓ APARCAMENT'S TIPUS 1

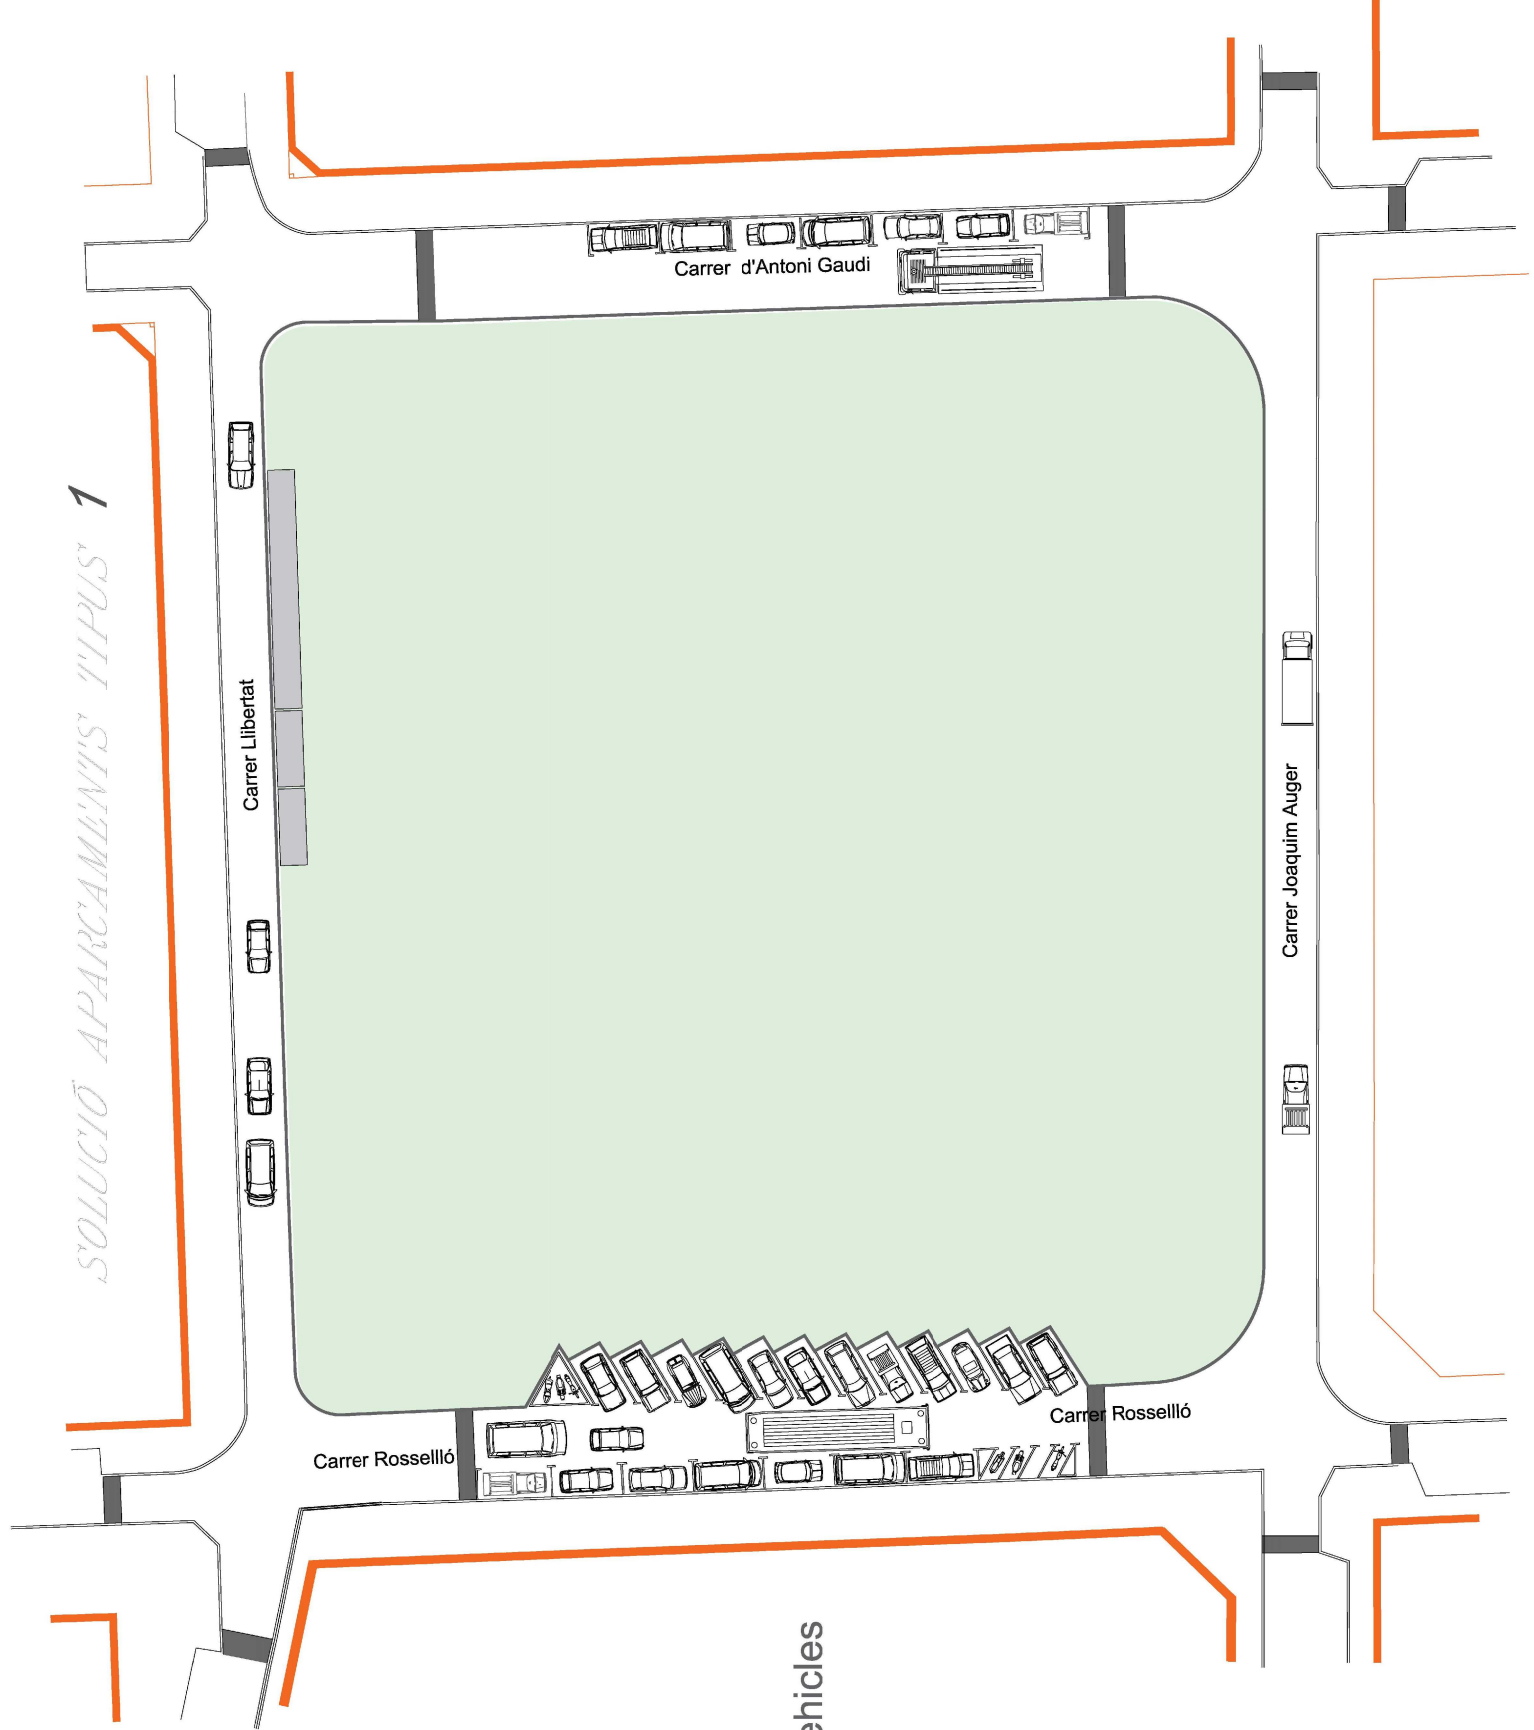

Zona Verda 72 %

Zona Viaria 28 %

Aparcament 36 Vehicles