


*SOLUCIÓ APARCAMENTNIS TIPUS 2*

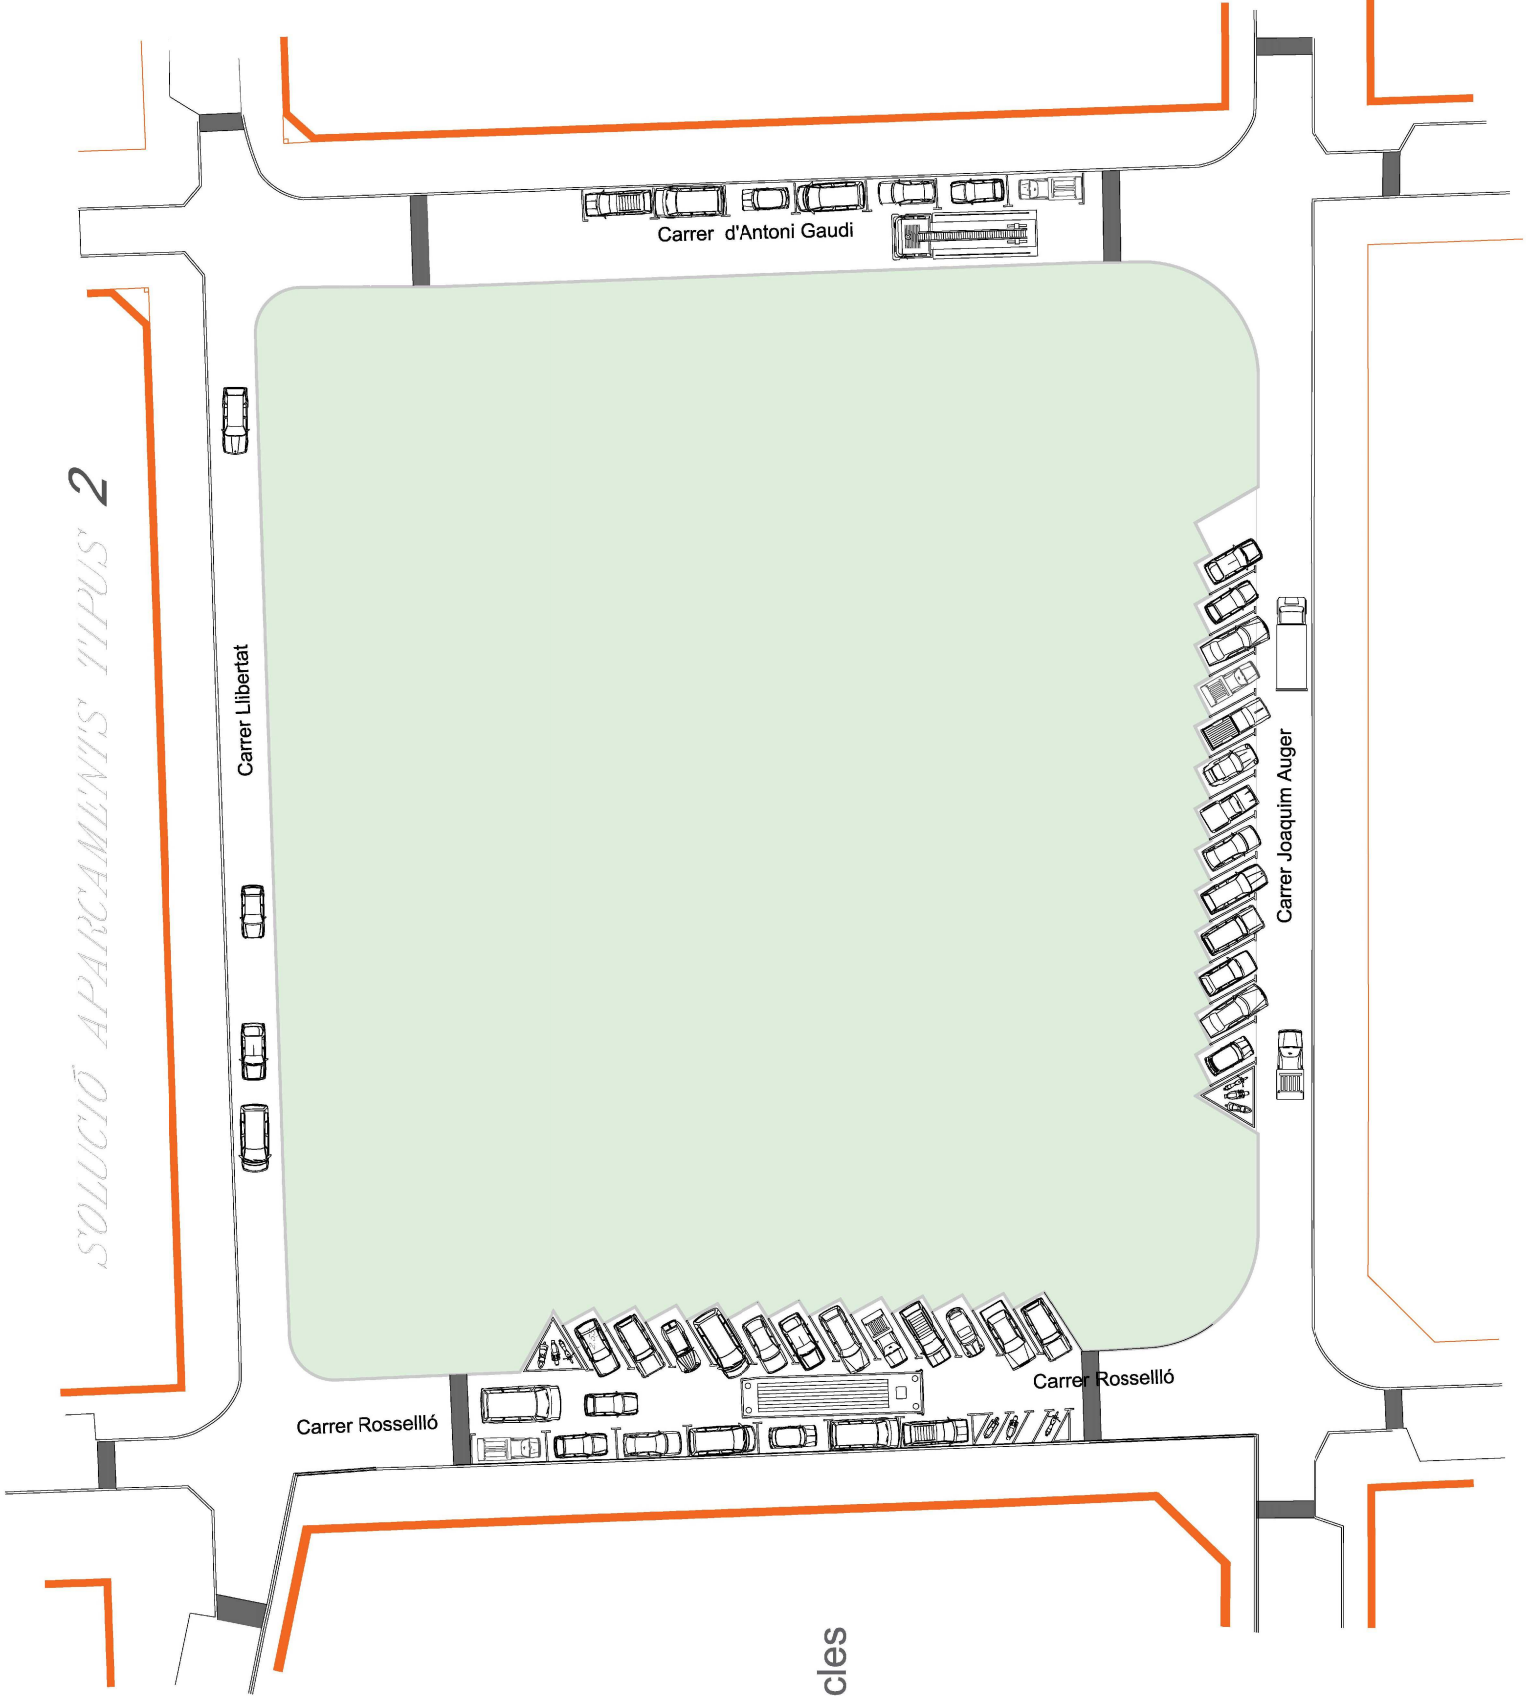

Zona Verda 70 %

Zona Viaria 30 %

Aparcament 53 Vehicles