


*SOLUCIÓ APARCAMENTS TIPUS 3*

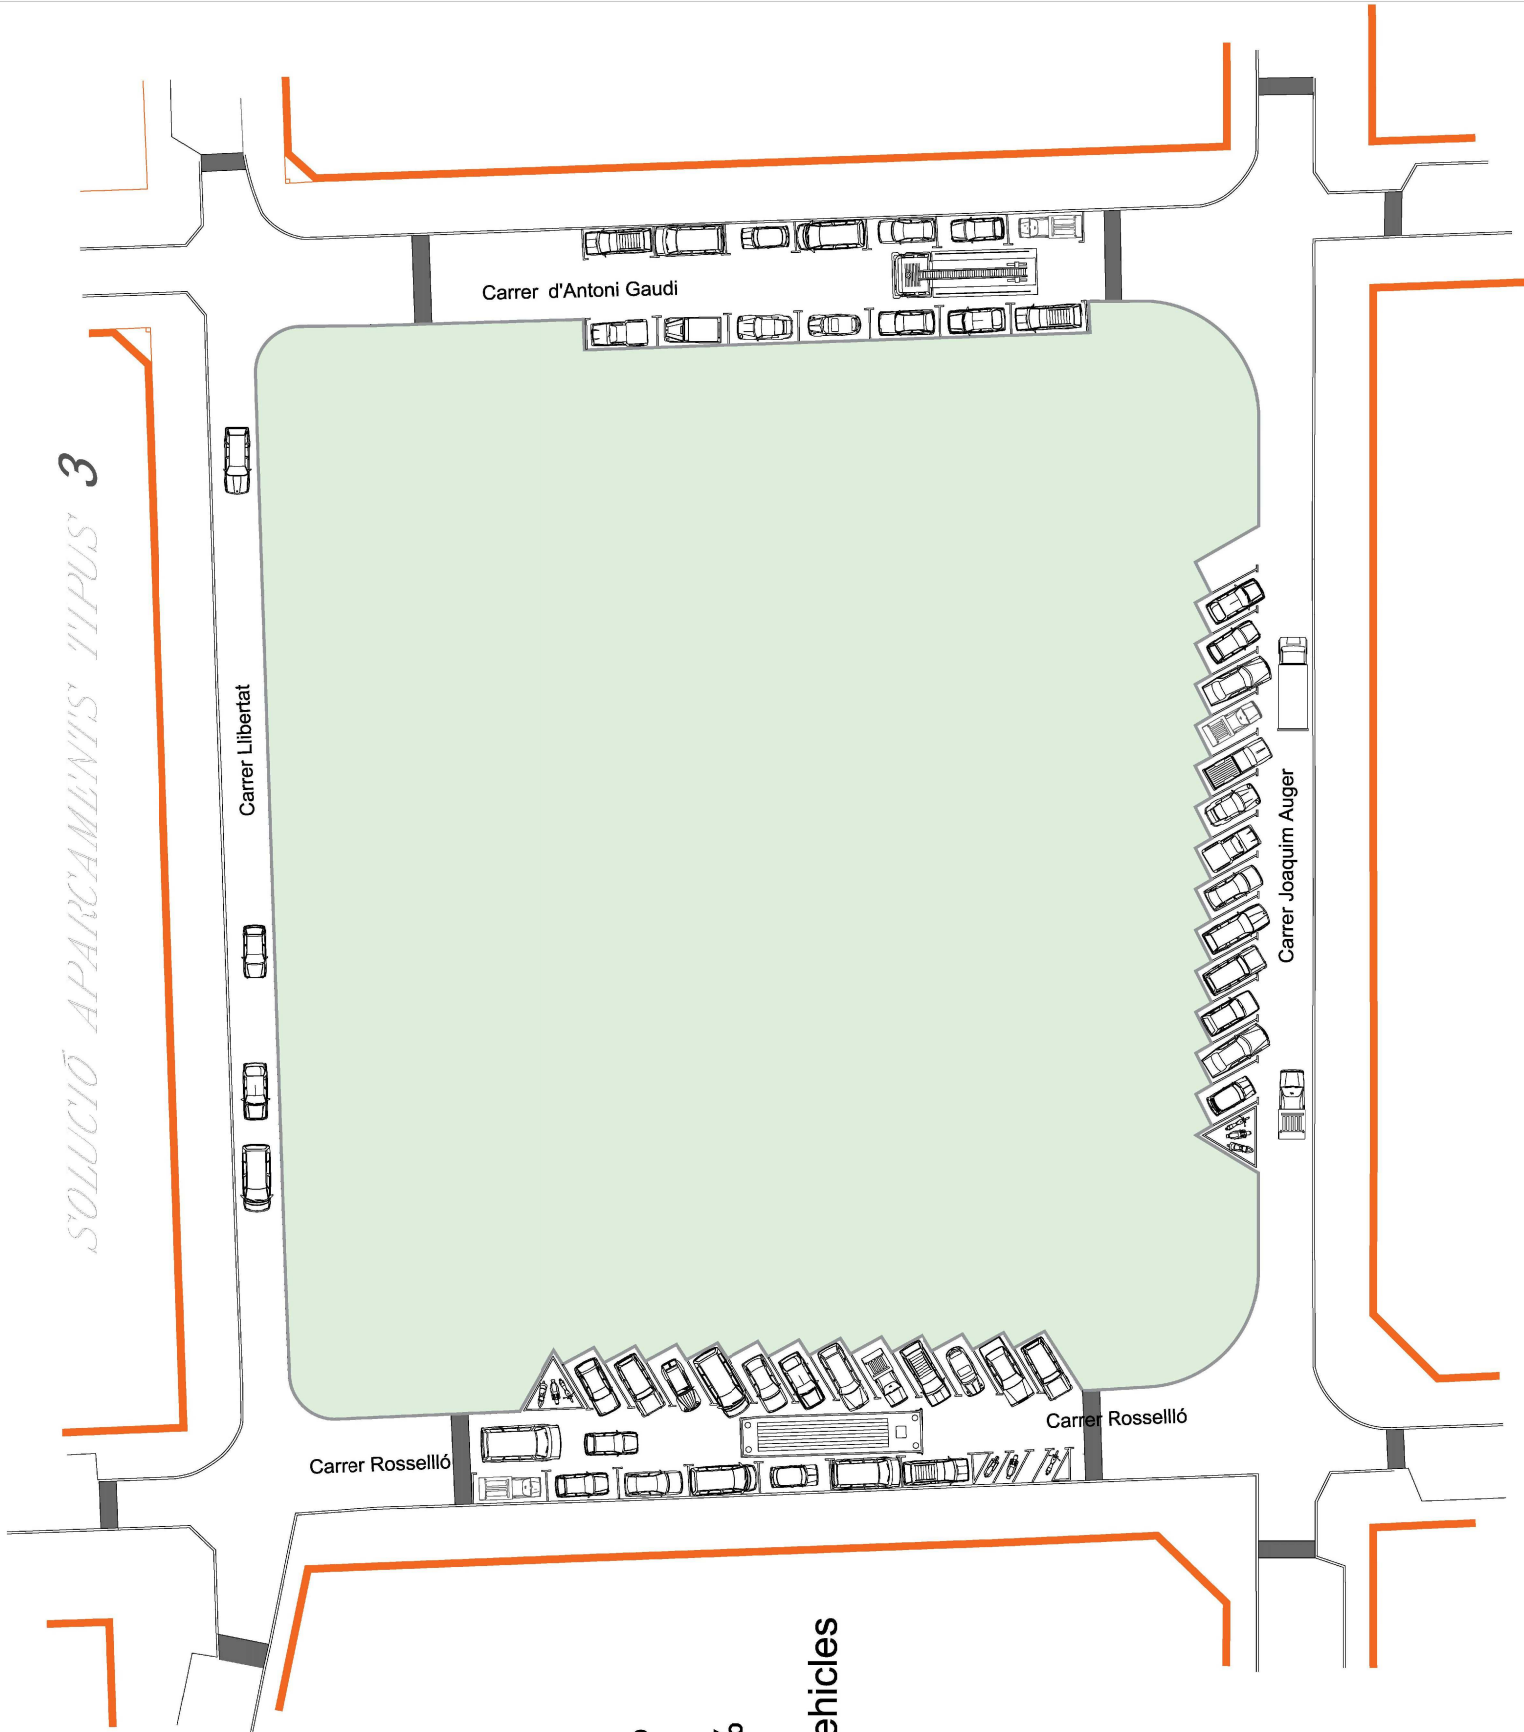

Zona Verda 68 %

Zona Viaria 32 %

Aparcament 60 Vehicles