



planejament vigent

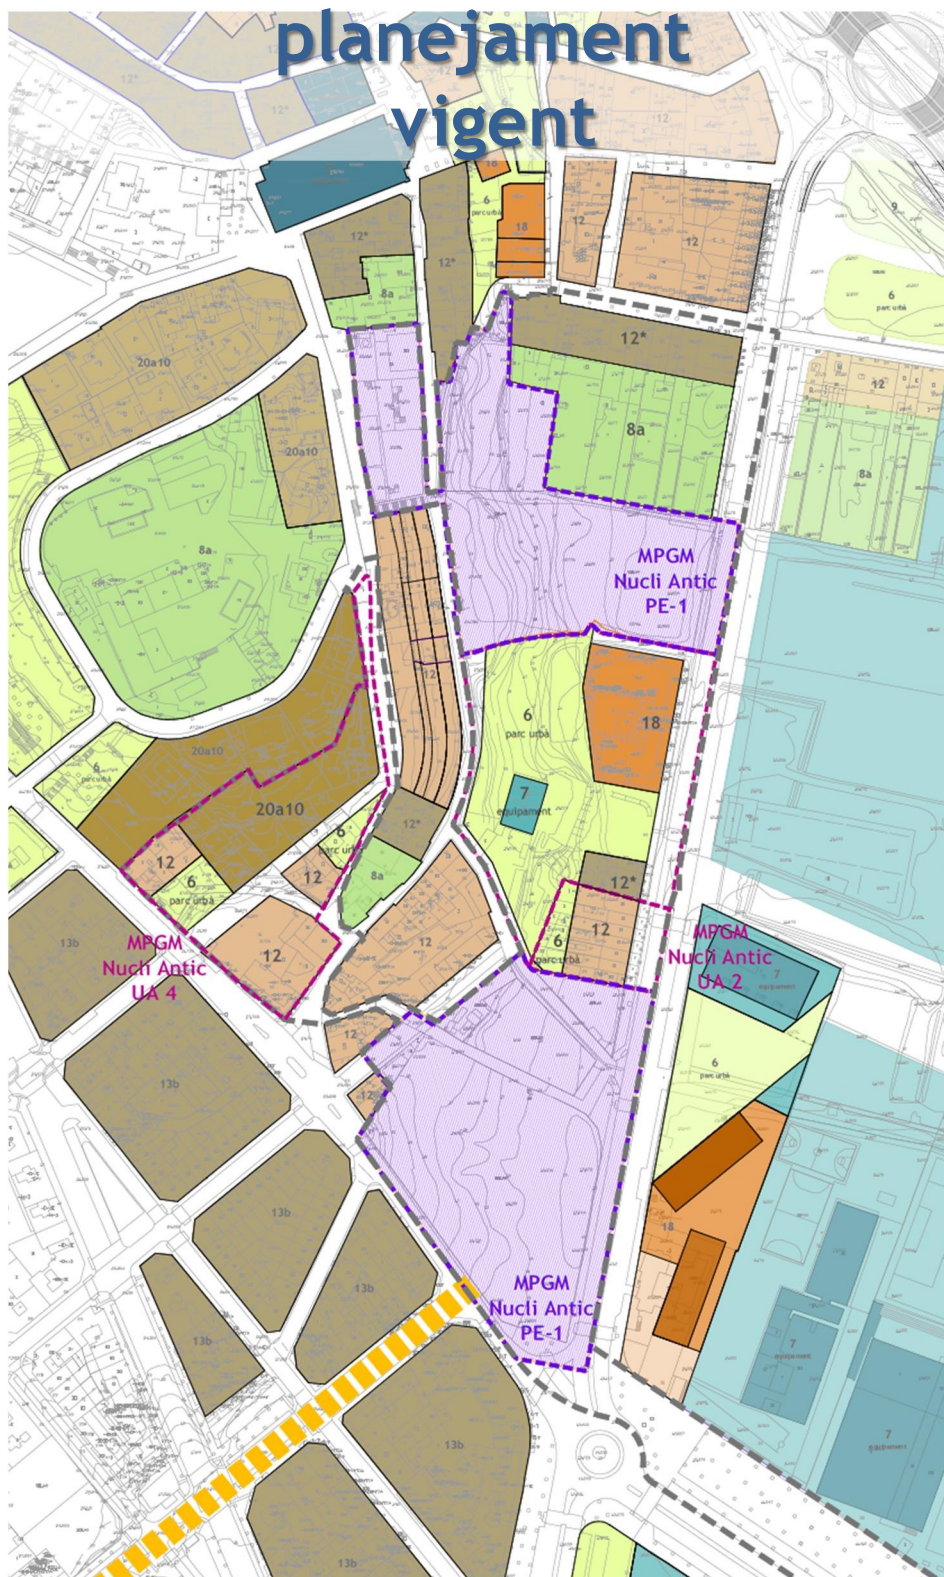

proposta de modificació de pla

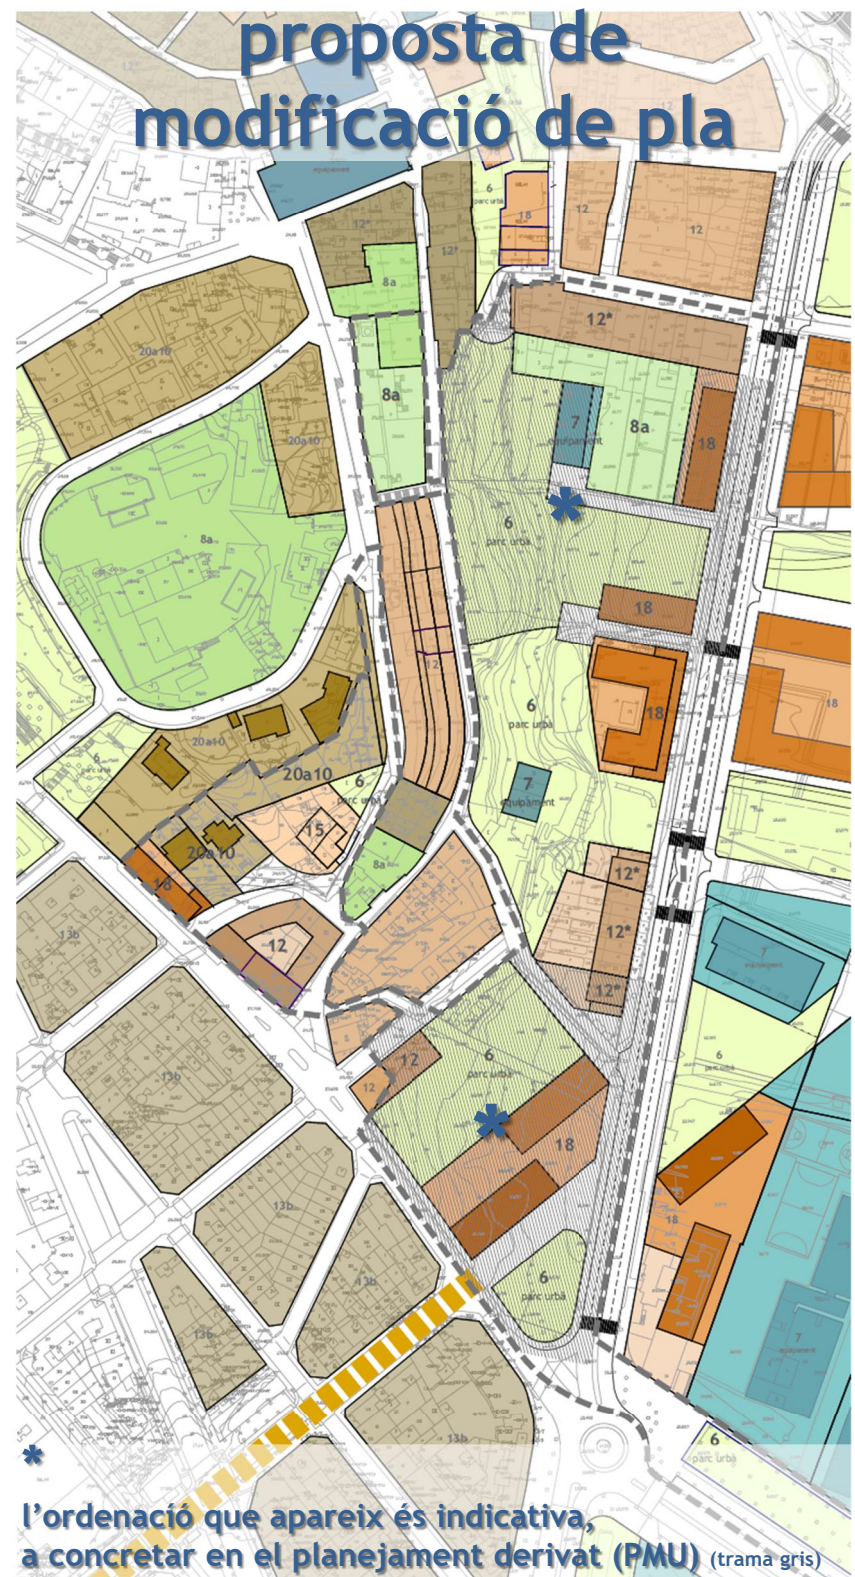

*
l'ordenació que apareix és indicativa,
a concretar en el planejament derivat (PMU) (trama gris)